


# COMMUNE DE LULLY (Vaud)

## Plan des zones

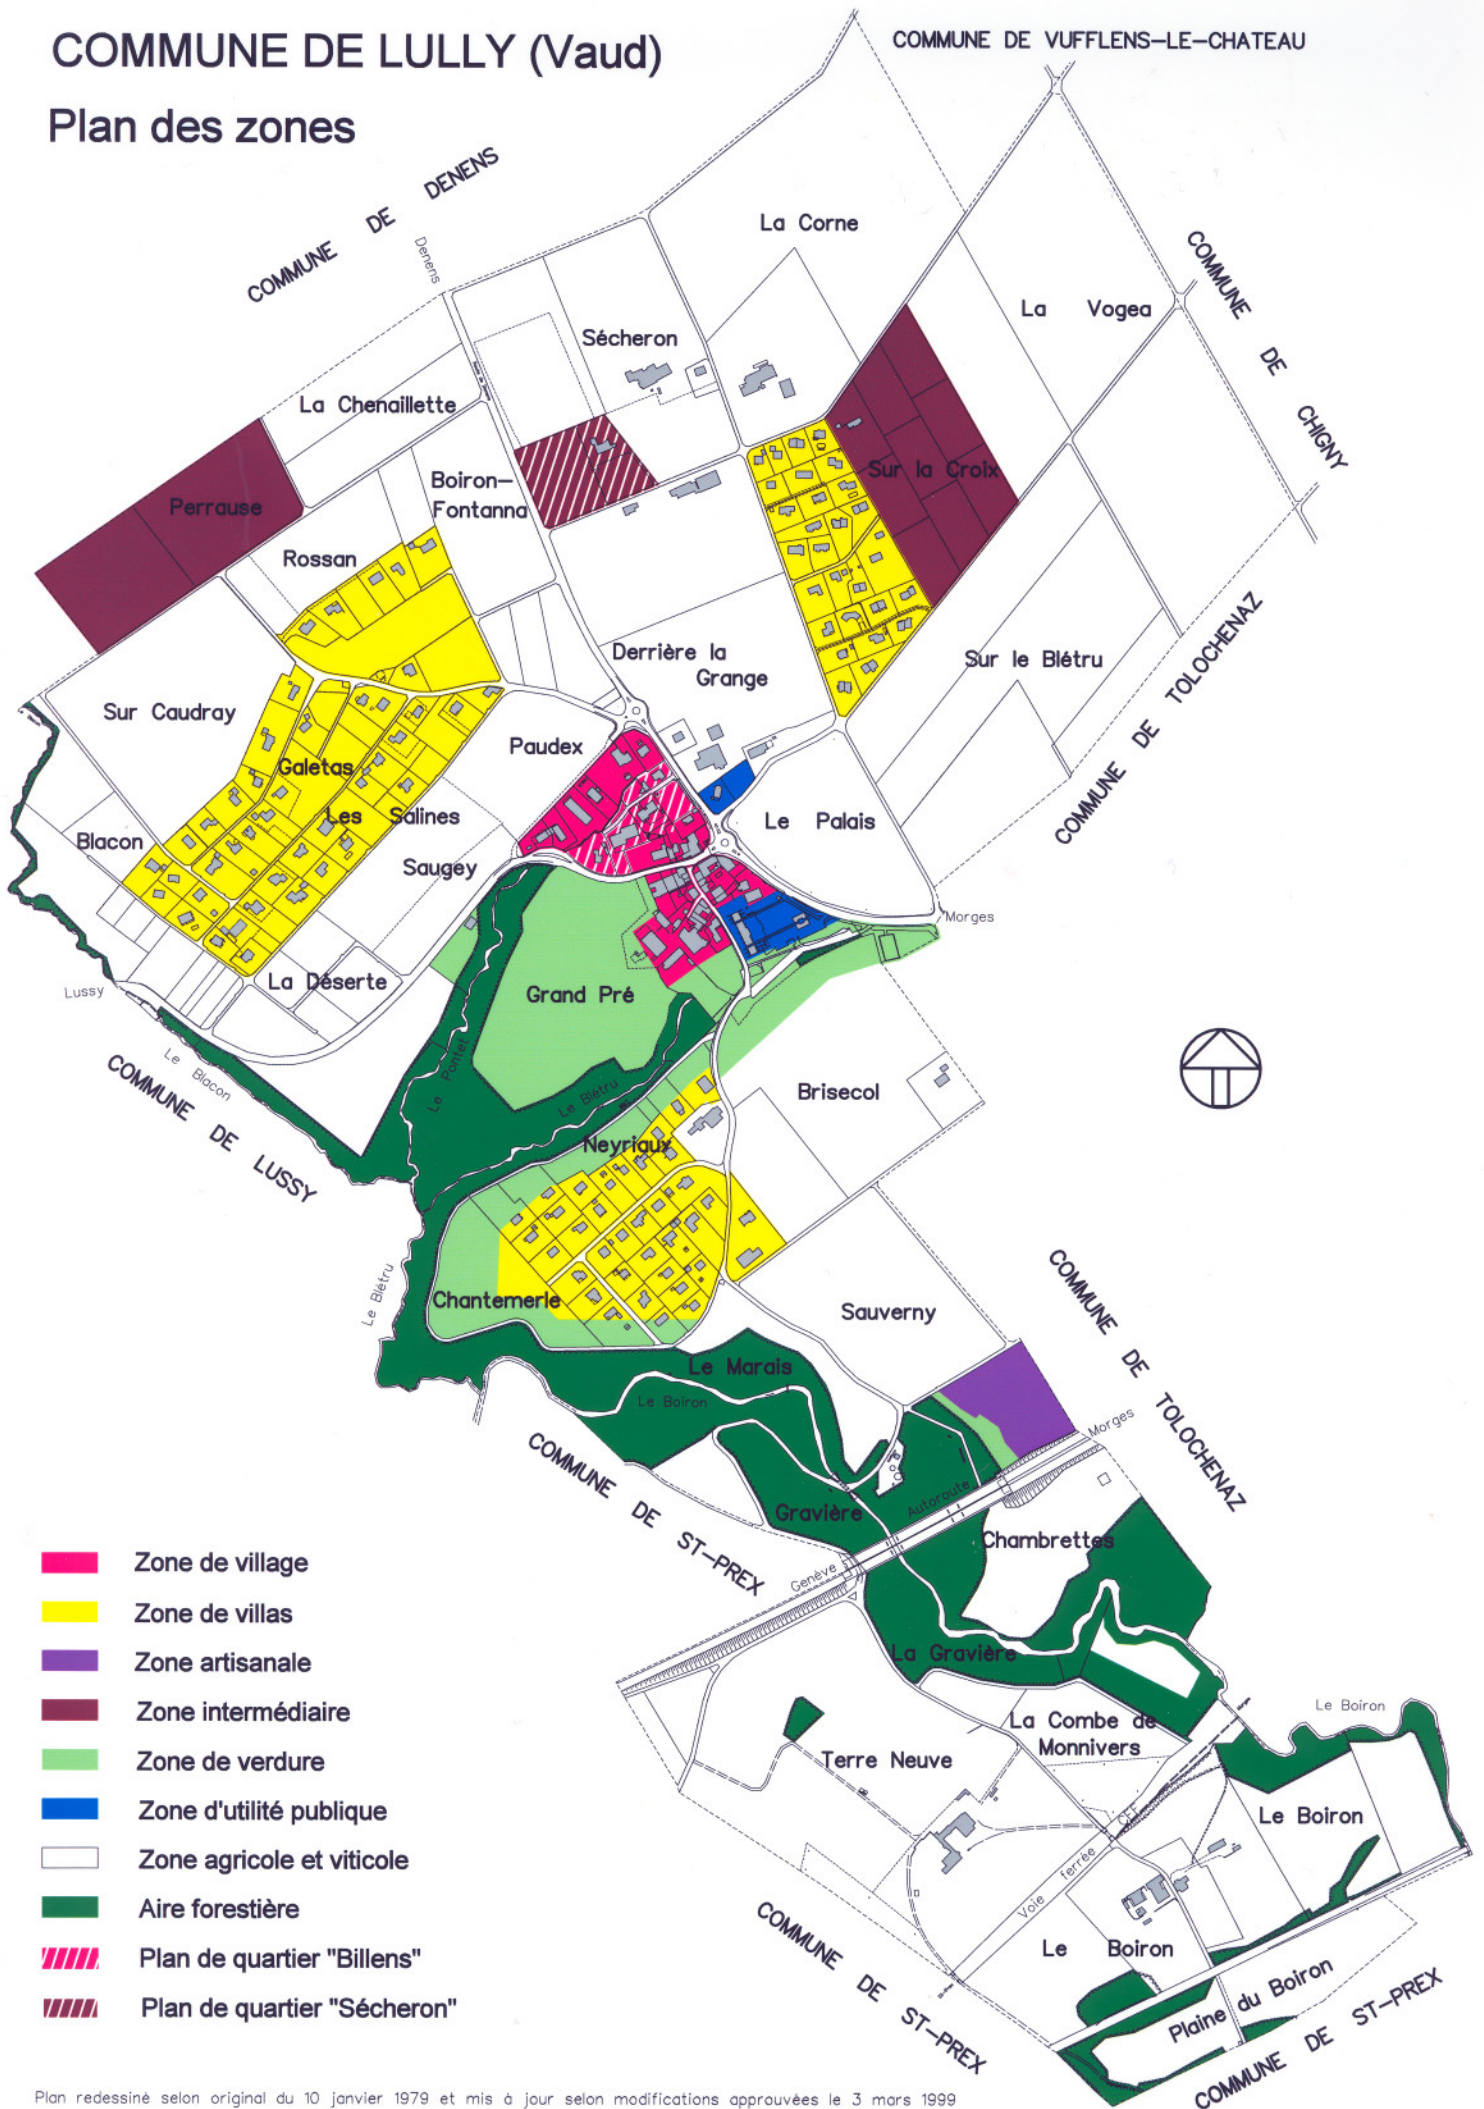

- Zone de village
- Zone de villas
- Zone artisanale
- Zone intermédiaire
- Zone de verdure
- Zone d'utilité publique
- Zone agricole et viticole
- Aire forestière
- Plan de quartier "Billens"
- Plan de quartier "Sécheron"

Plan redessiné selon original du 10 janvier 1979 et mis à jour selon modifications approuvées le 3 mars 1999