


	Etat de Vaud / DCIRH	
	Direction générale de la mobilité et des routes DGMR	
	Division entretien	
Date	N° affaire	Visa
4.7.2024	16930	

LEGENDE

Aménagements routiers

Existant	Projeté	Description
		Chaussée
		Grave
		Granoplast beige
		Trottoir
		Zone de verdure
		Ligne d'attente
		Marquage
		Pavés
		Bordure de transition
		Mât de signalisation
		Pôtelets
		Signalisation
		Services
		Candélabre

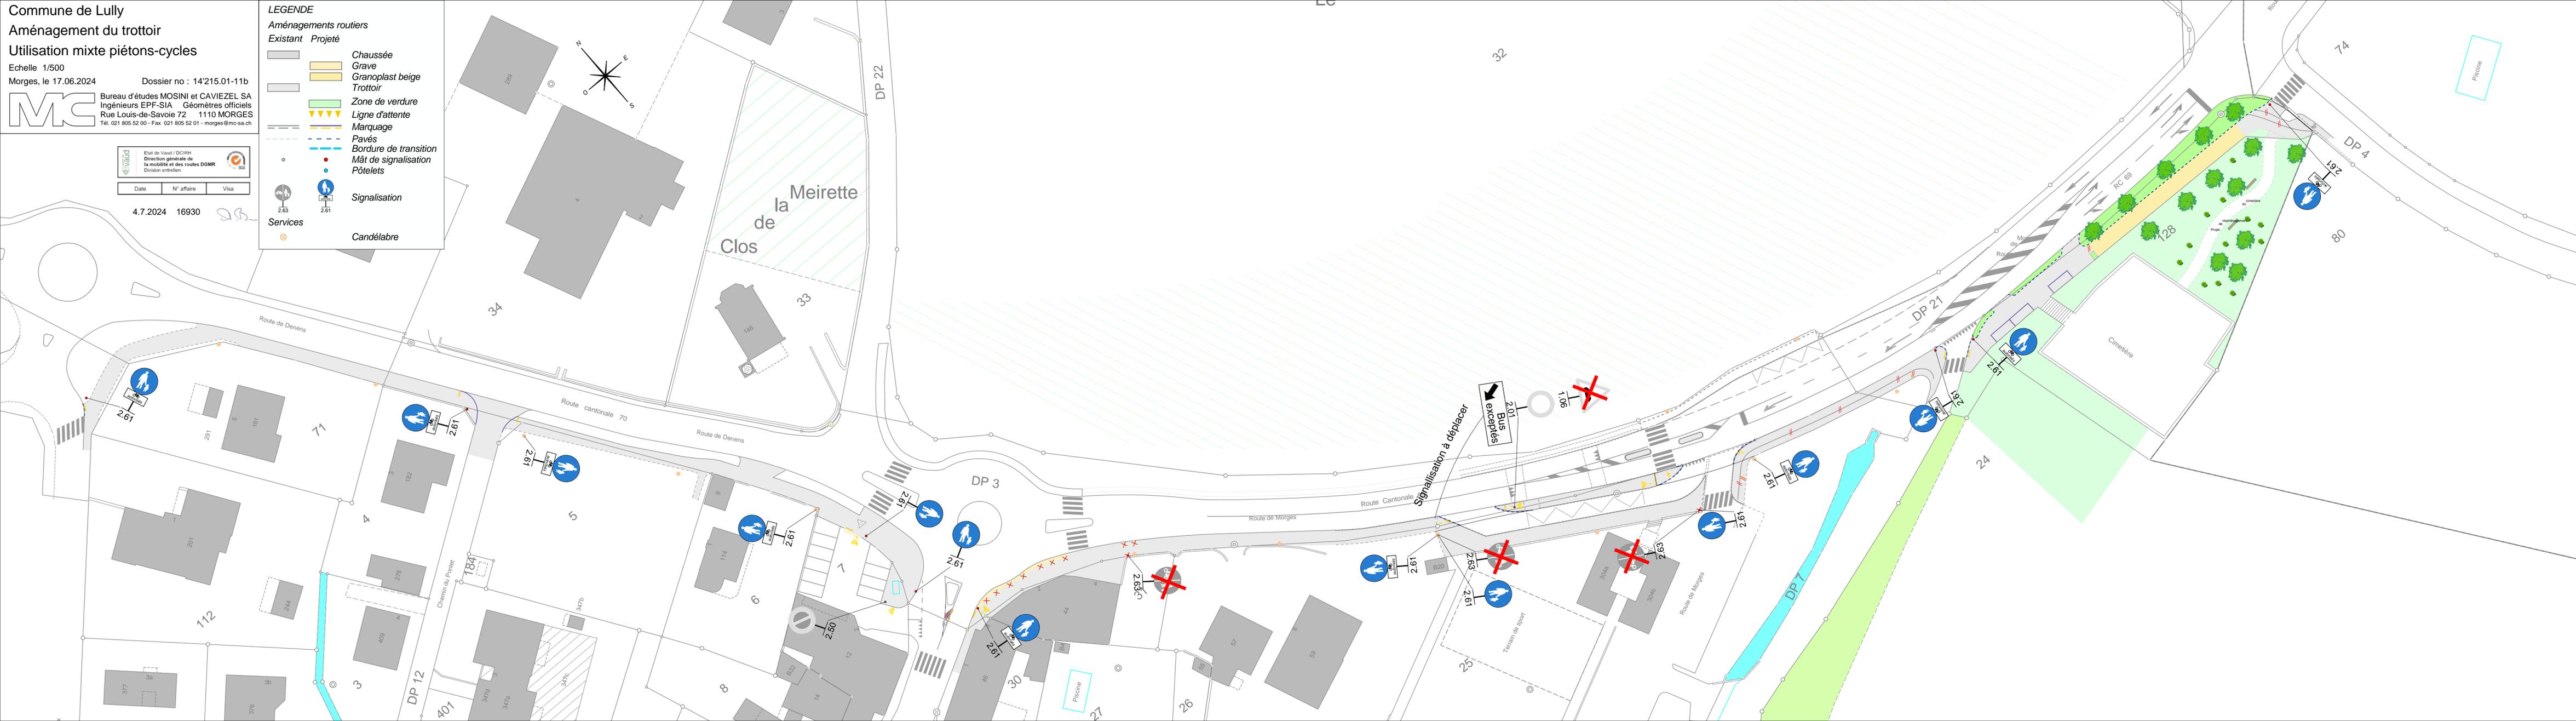

Signalisation à déplacer

Bus
 exceptionnels

Terrain de sport

Cimetière

Piscine

Piscine